




Κεντρικός πίνακας χειρουργείων

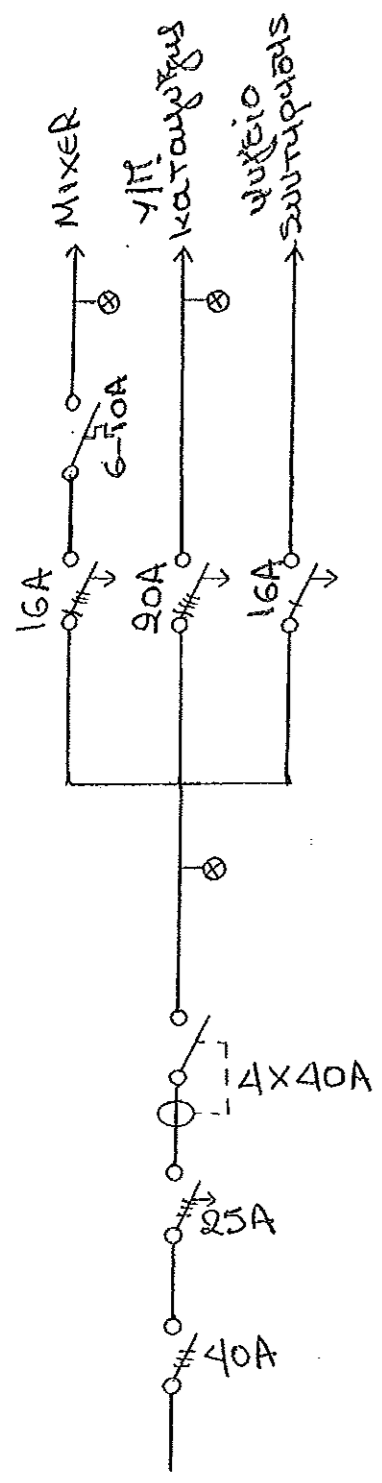


Y/M Μηχανουργείο

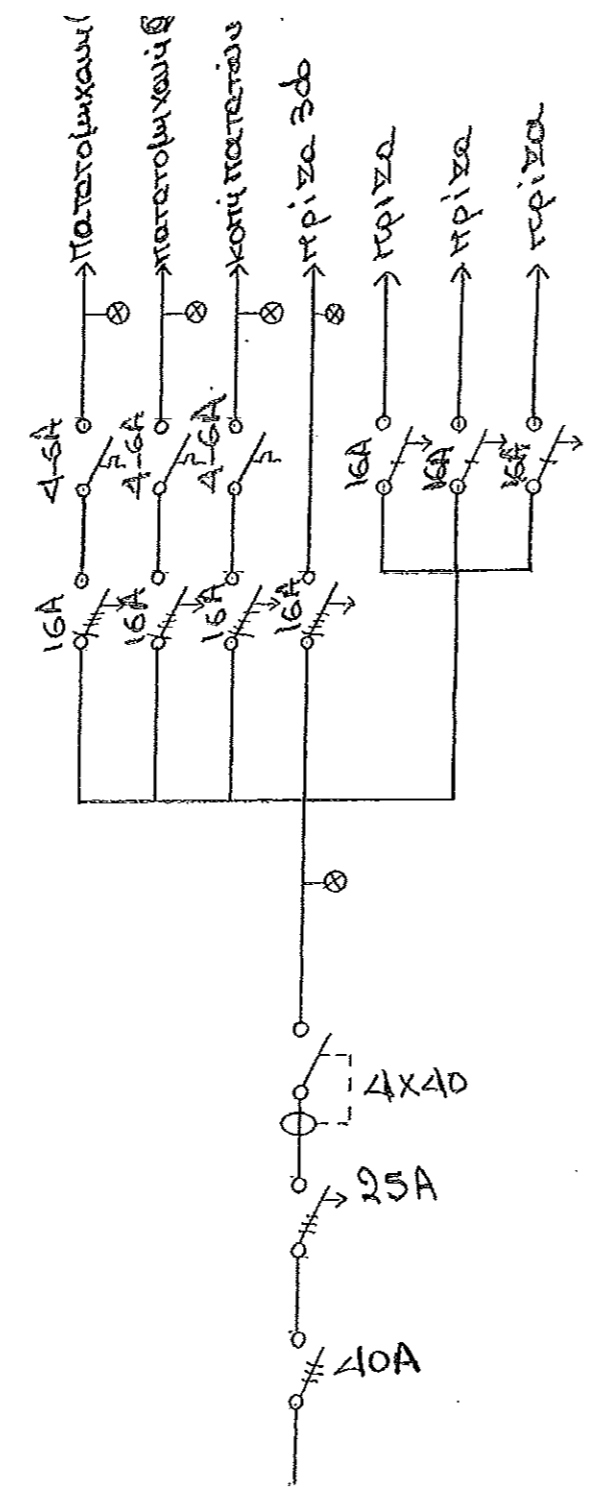


Y/M Καρπεντινείο

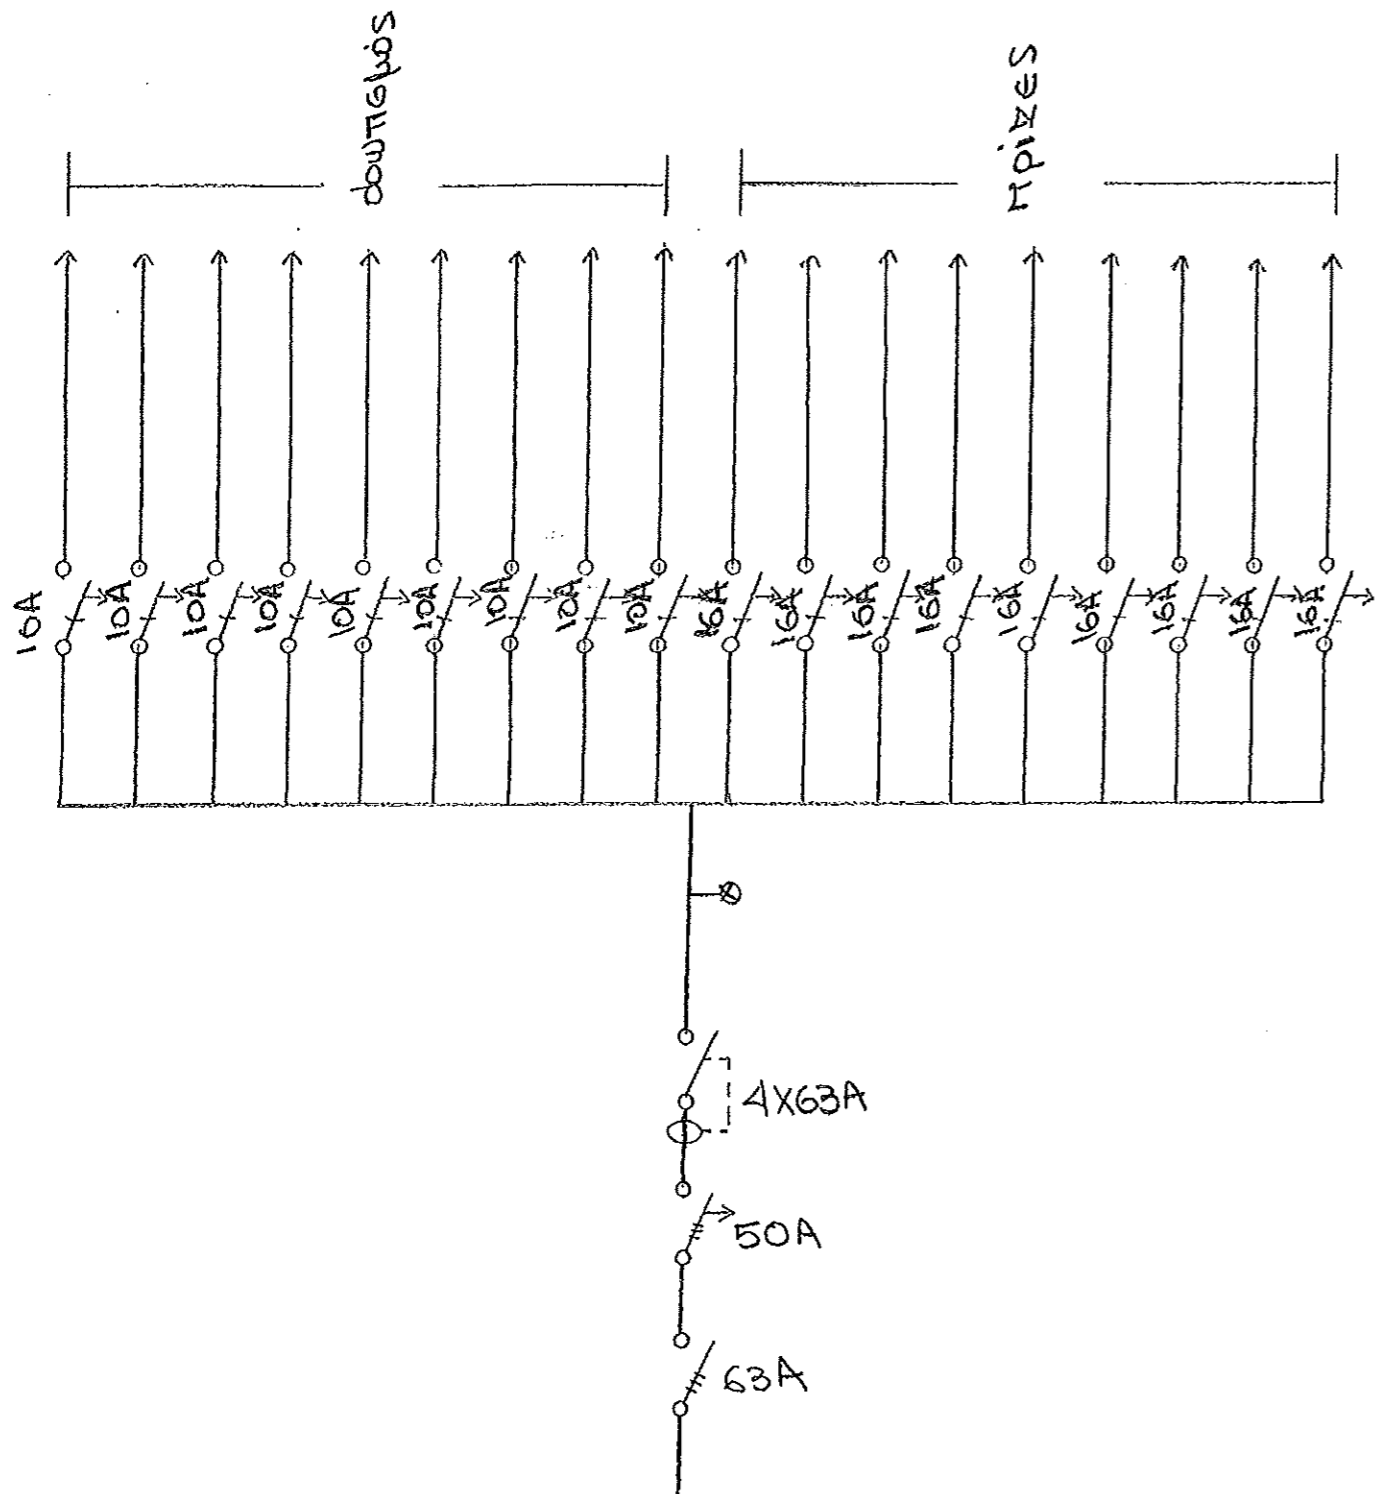


Πίνακας Διαχείρισης τροφοδότησης

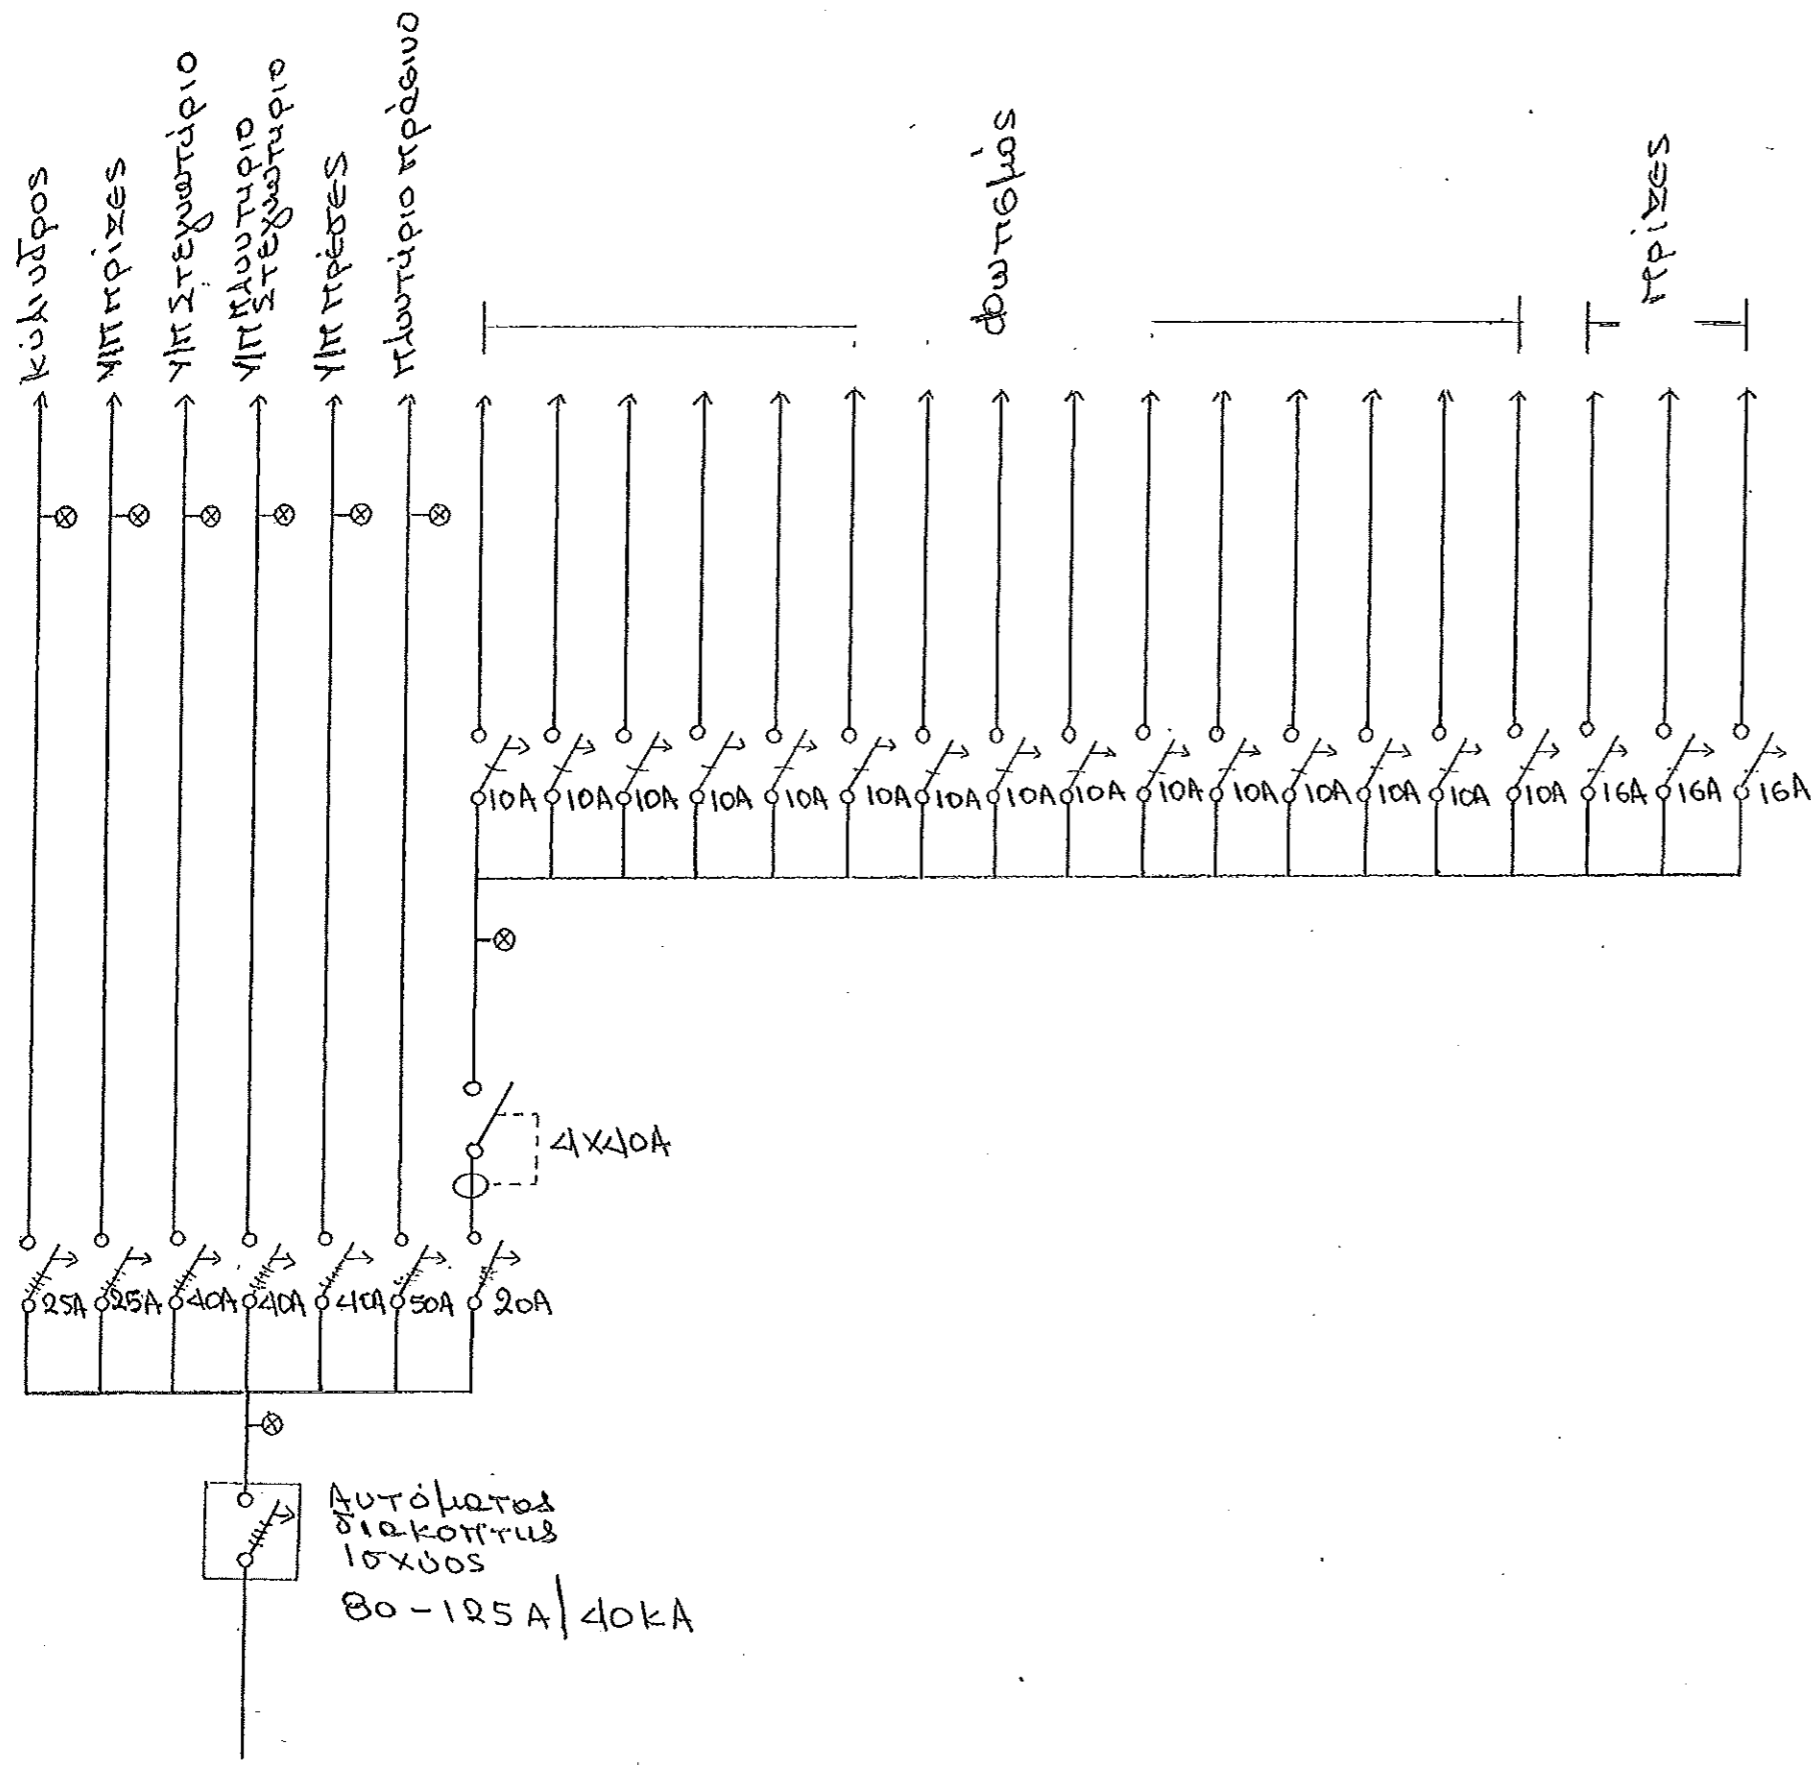


Γενικός Ριναυας ρελαυτηριων

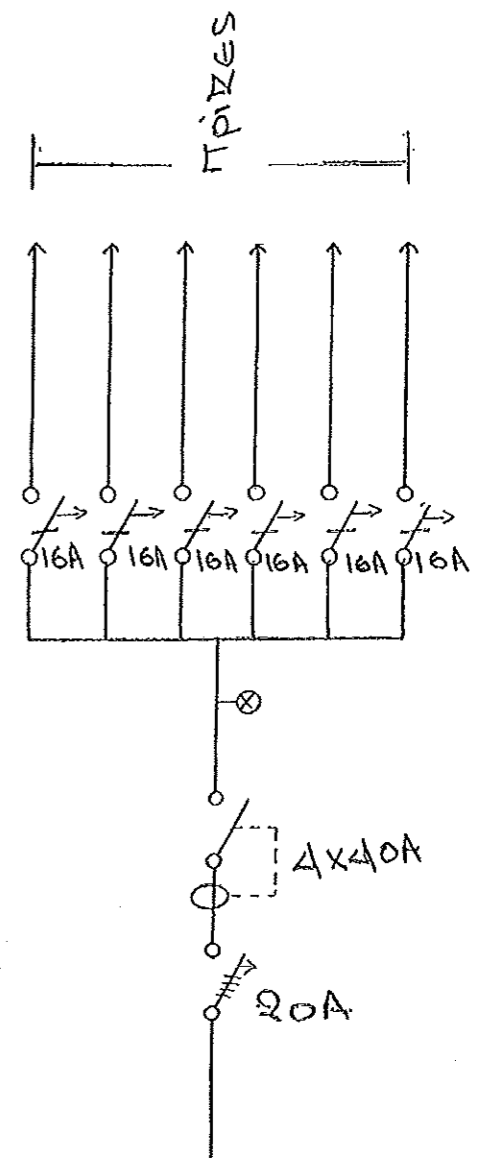


ΥΠ ΠΡΙΖΕΣ

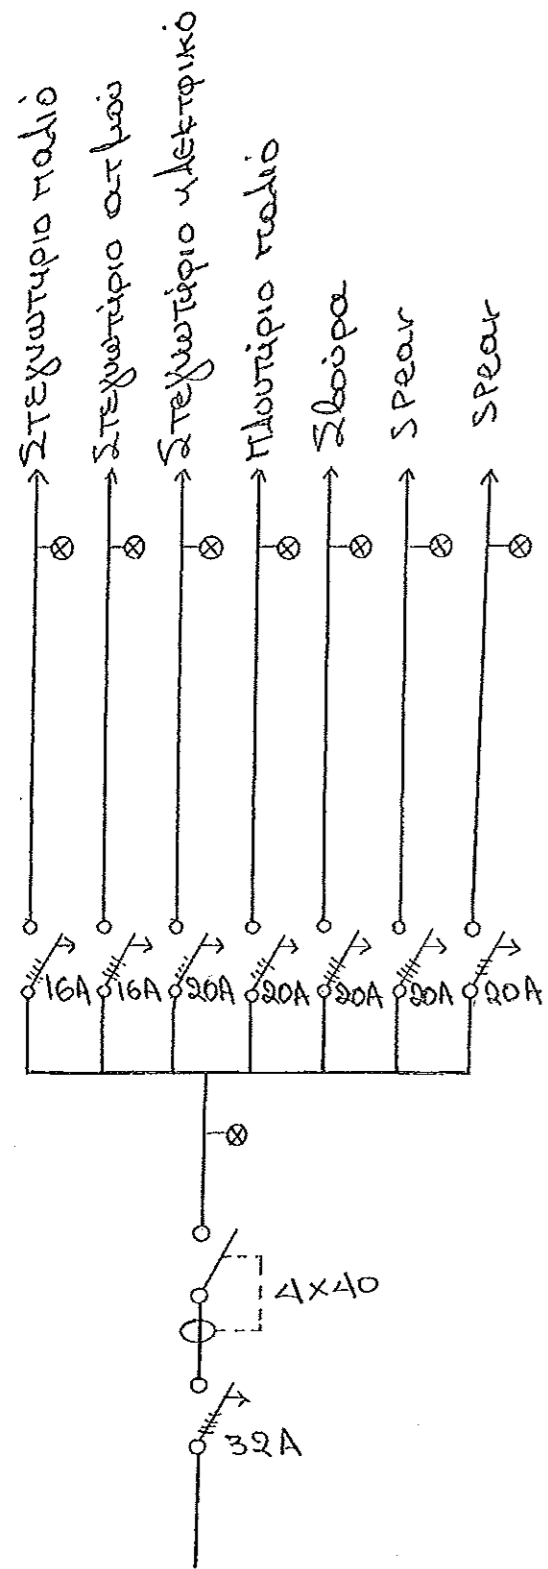


Y/Π Στεγνωτήρια

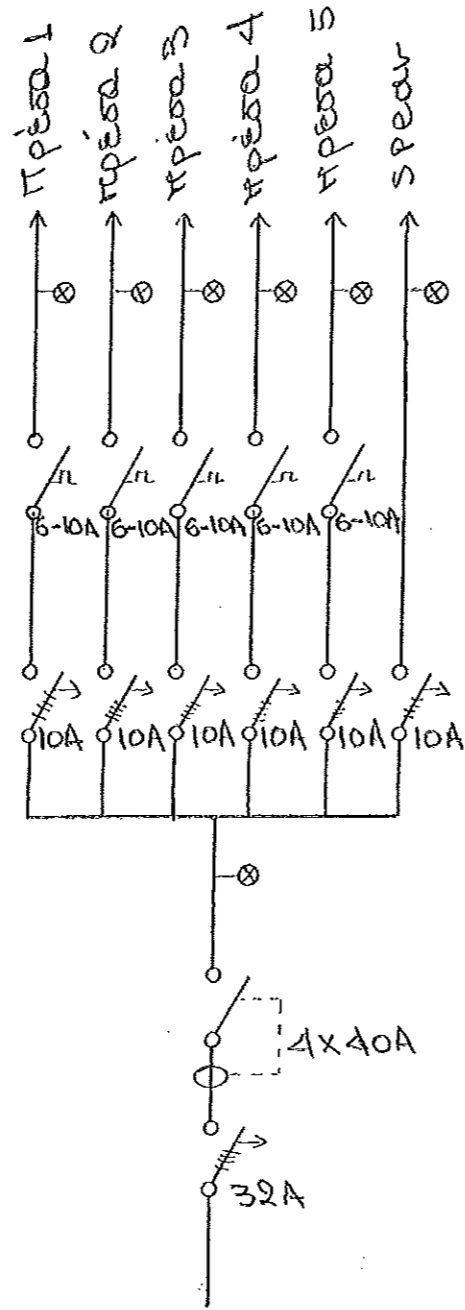


Y/Π κρέσες

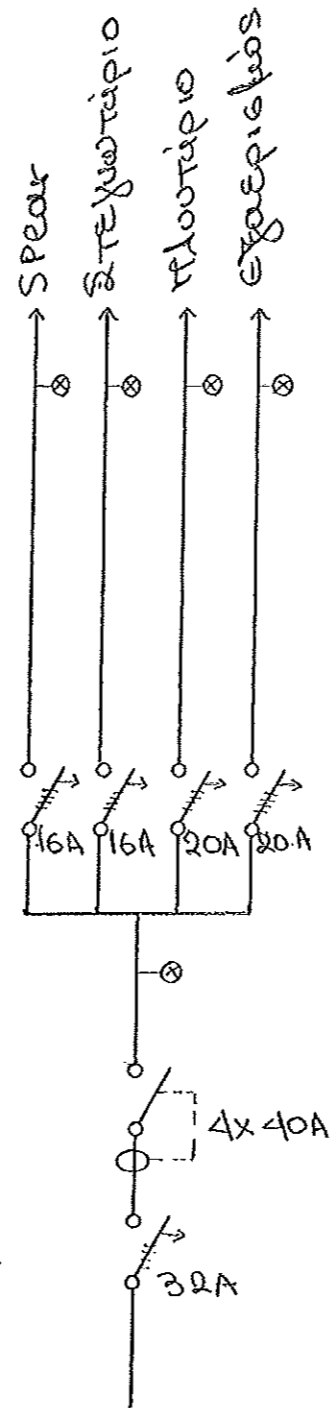


Y/Π Πλουτηρίου

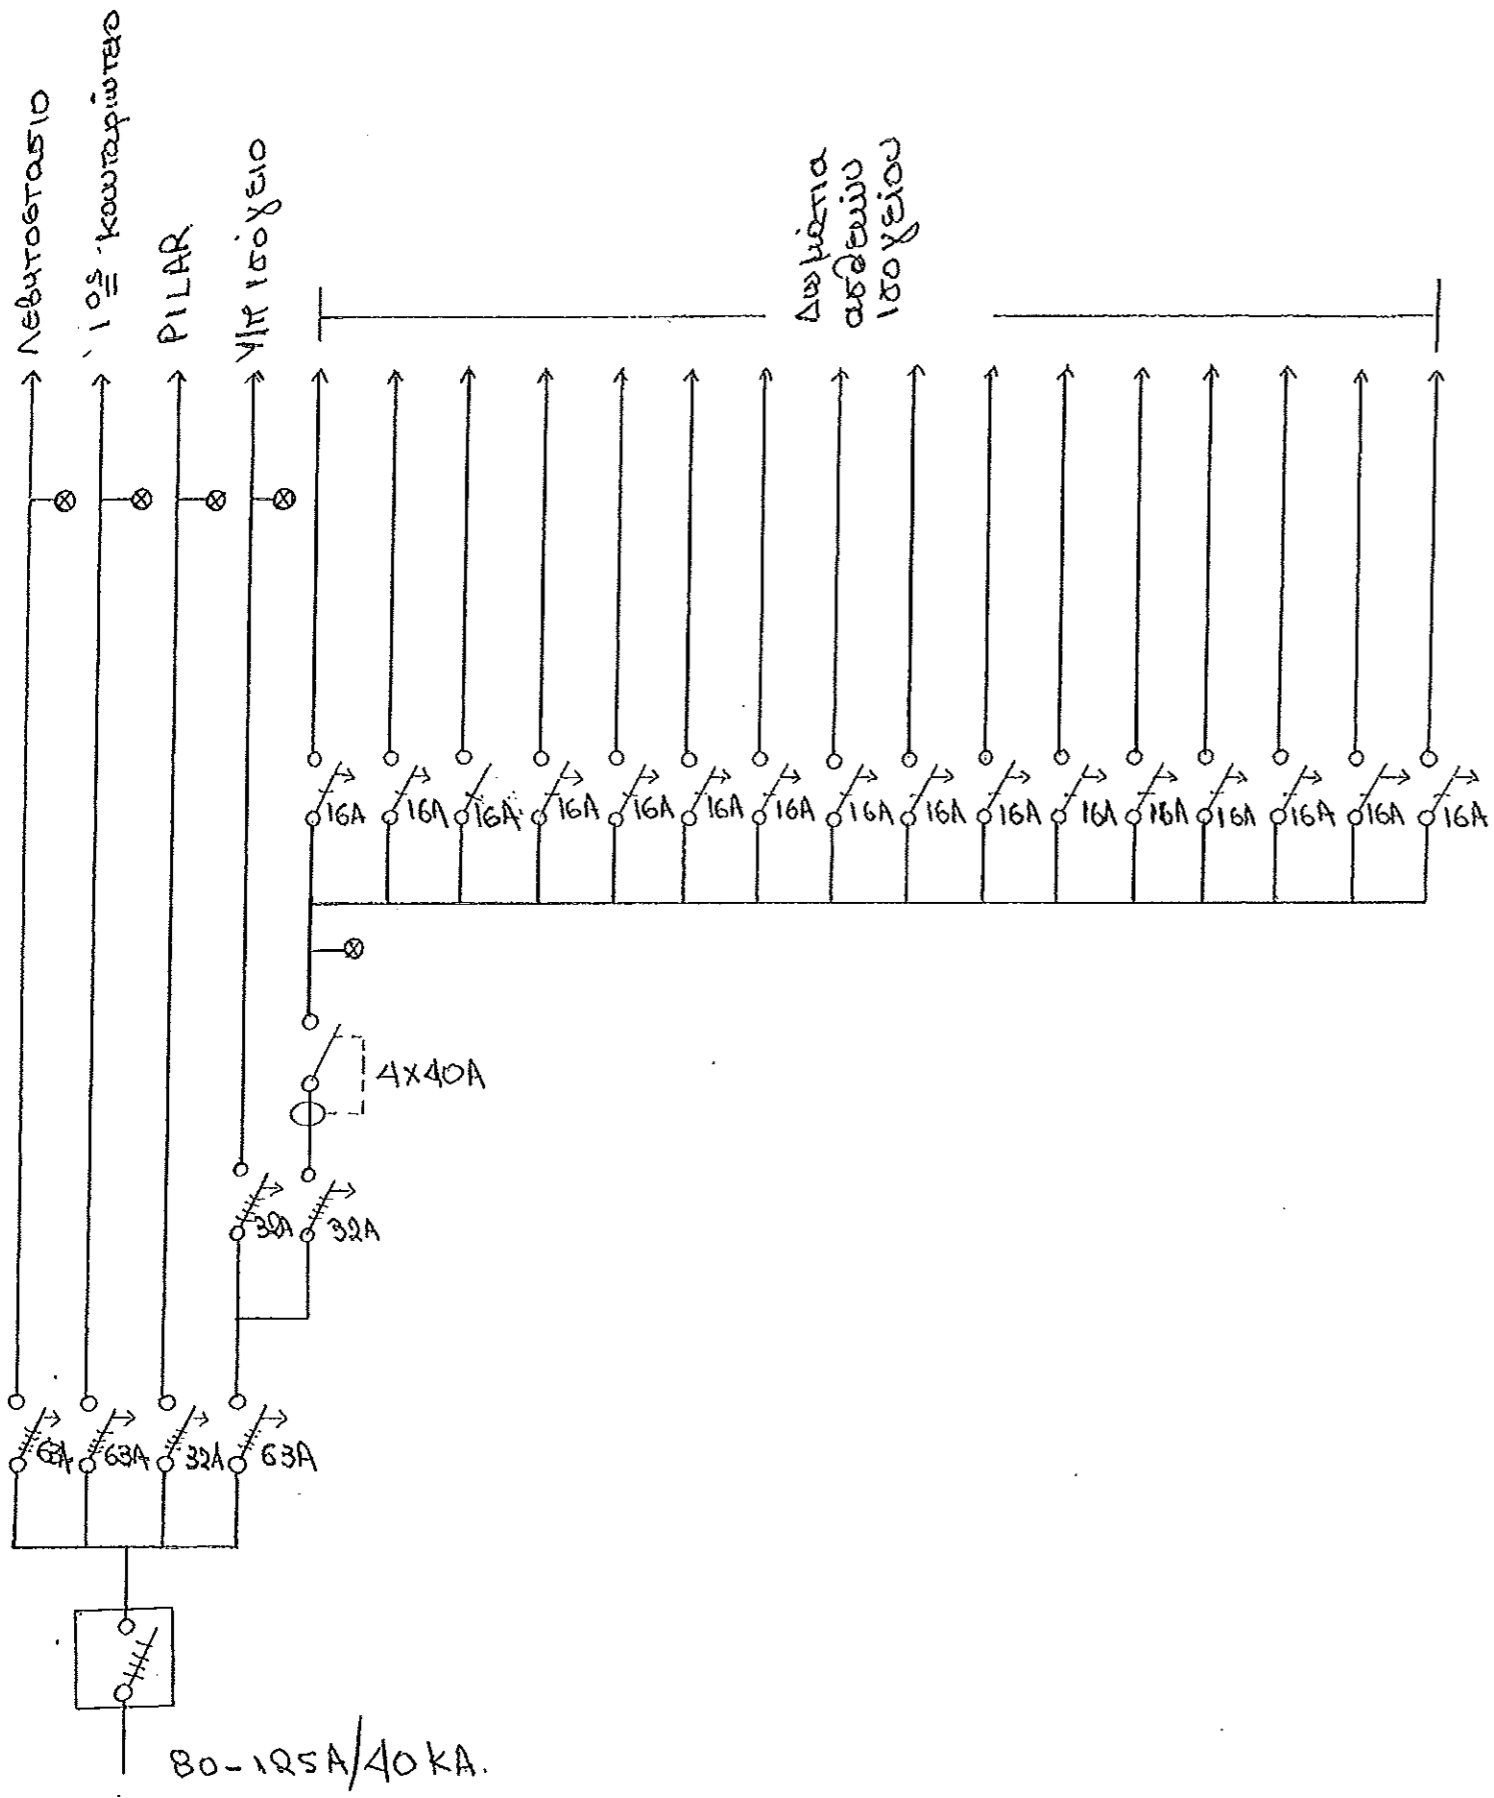

Μικτός ελλείω

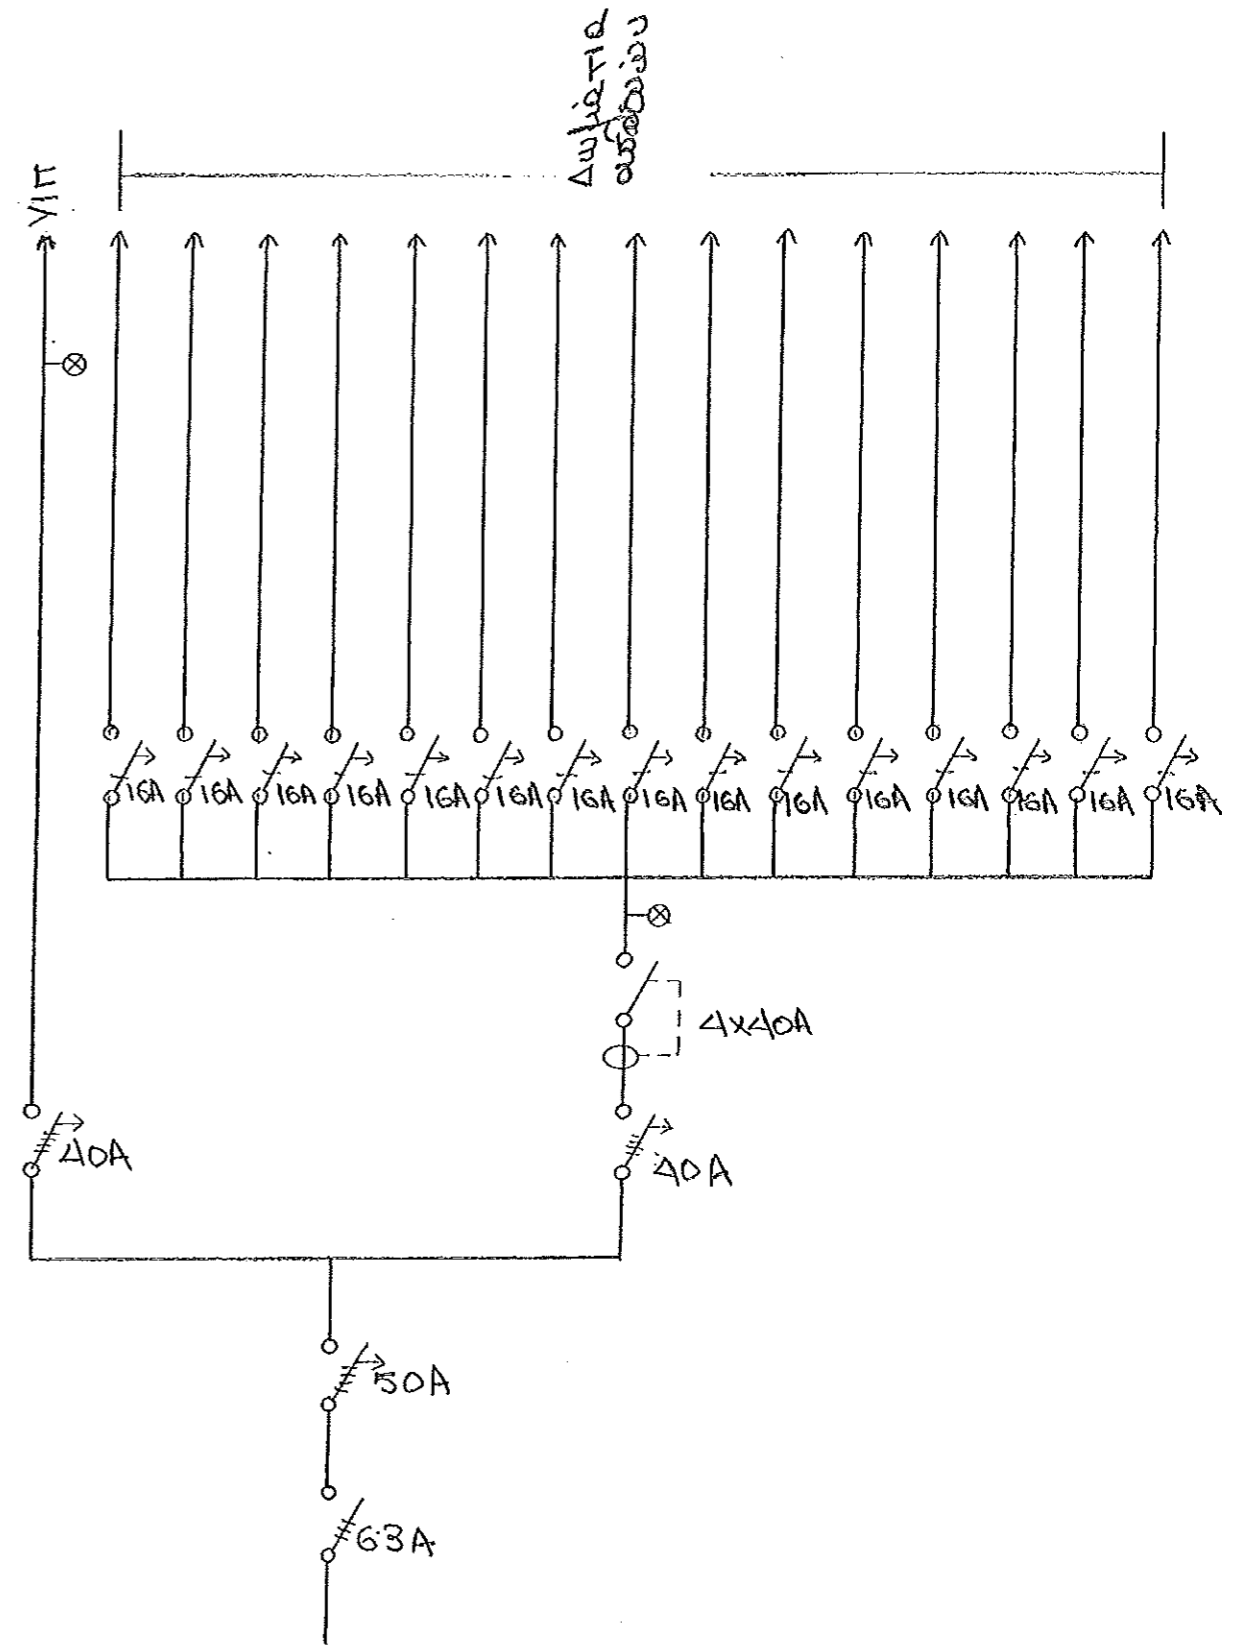

Πέντε καυτάρωτες

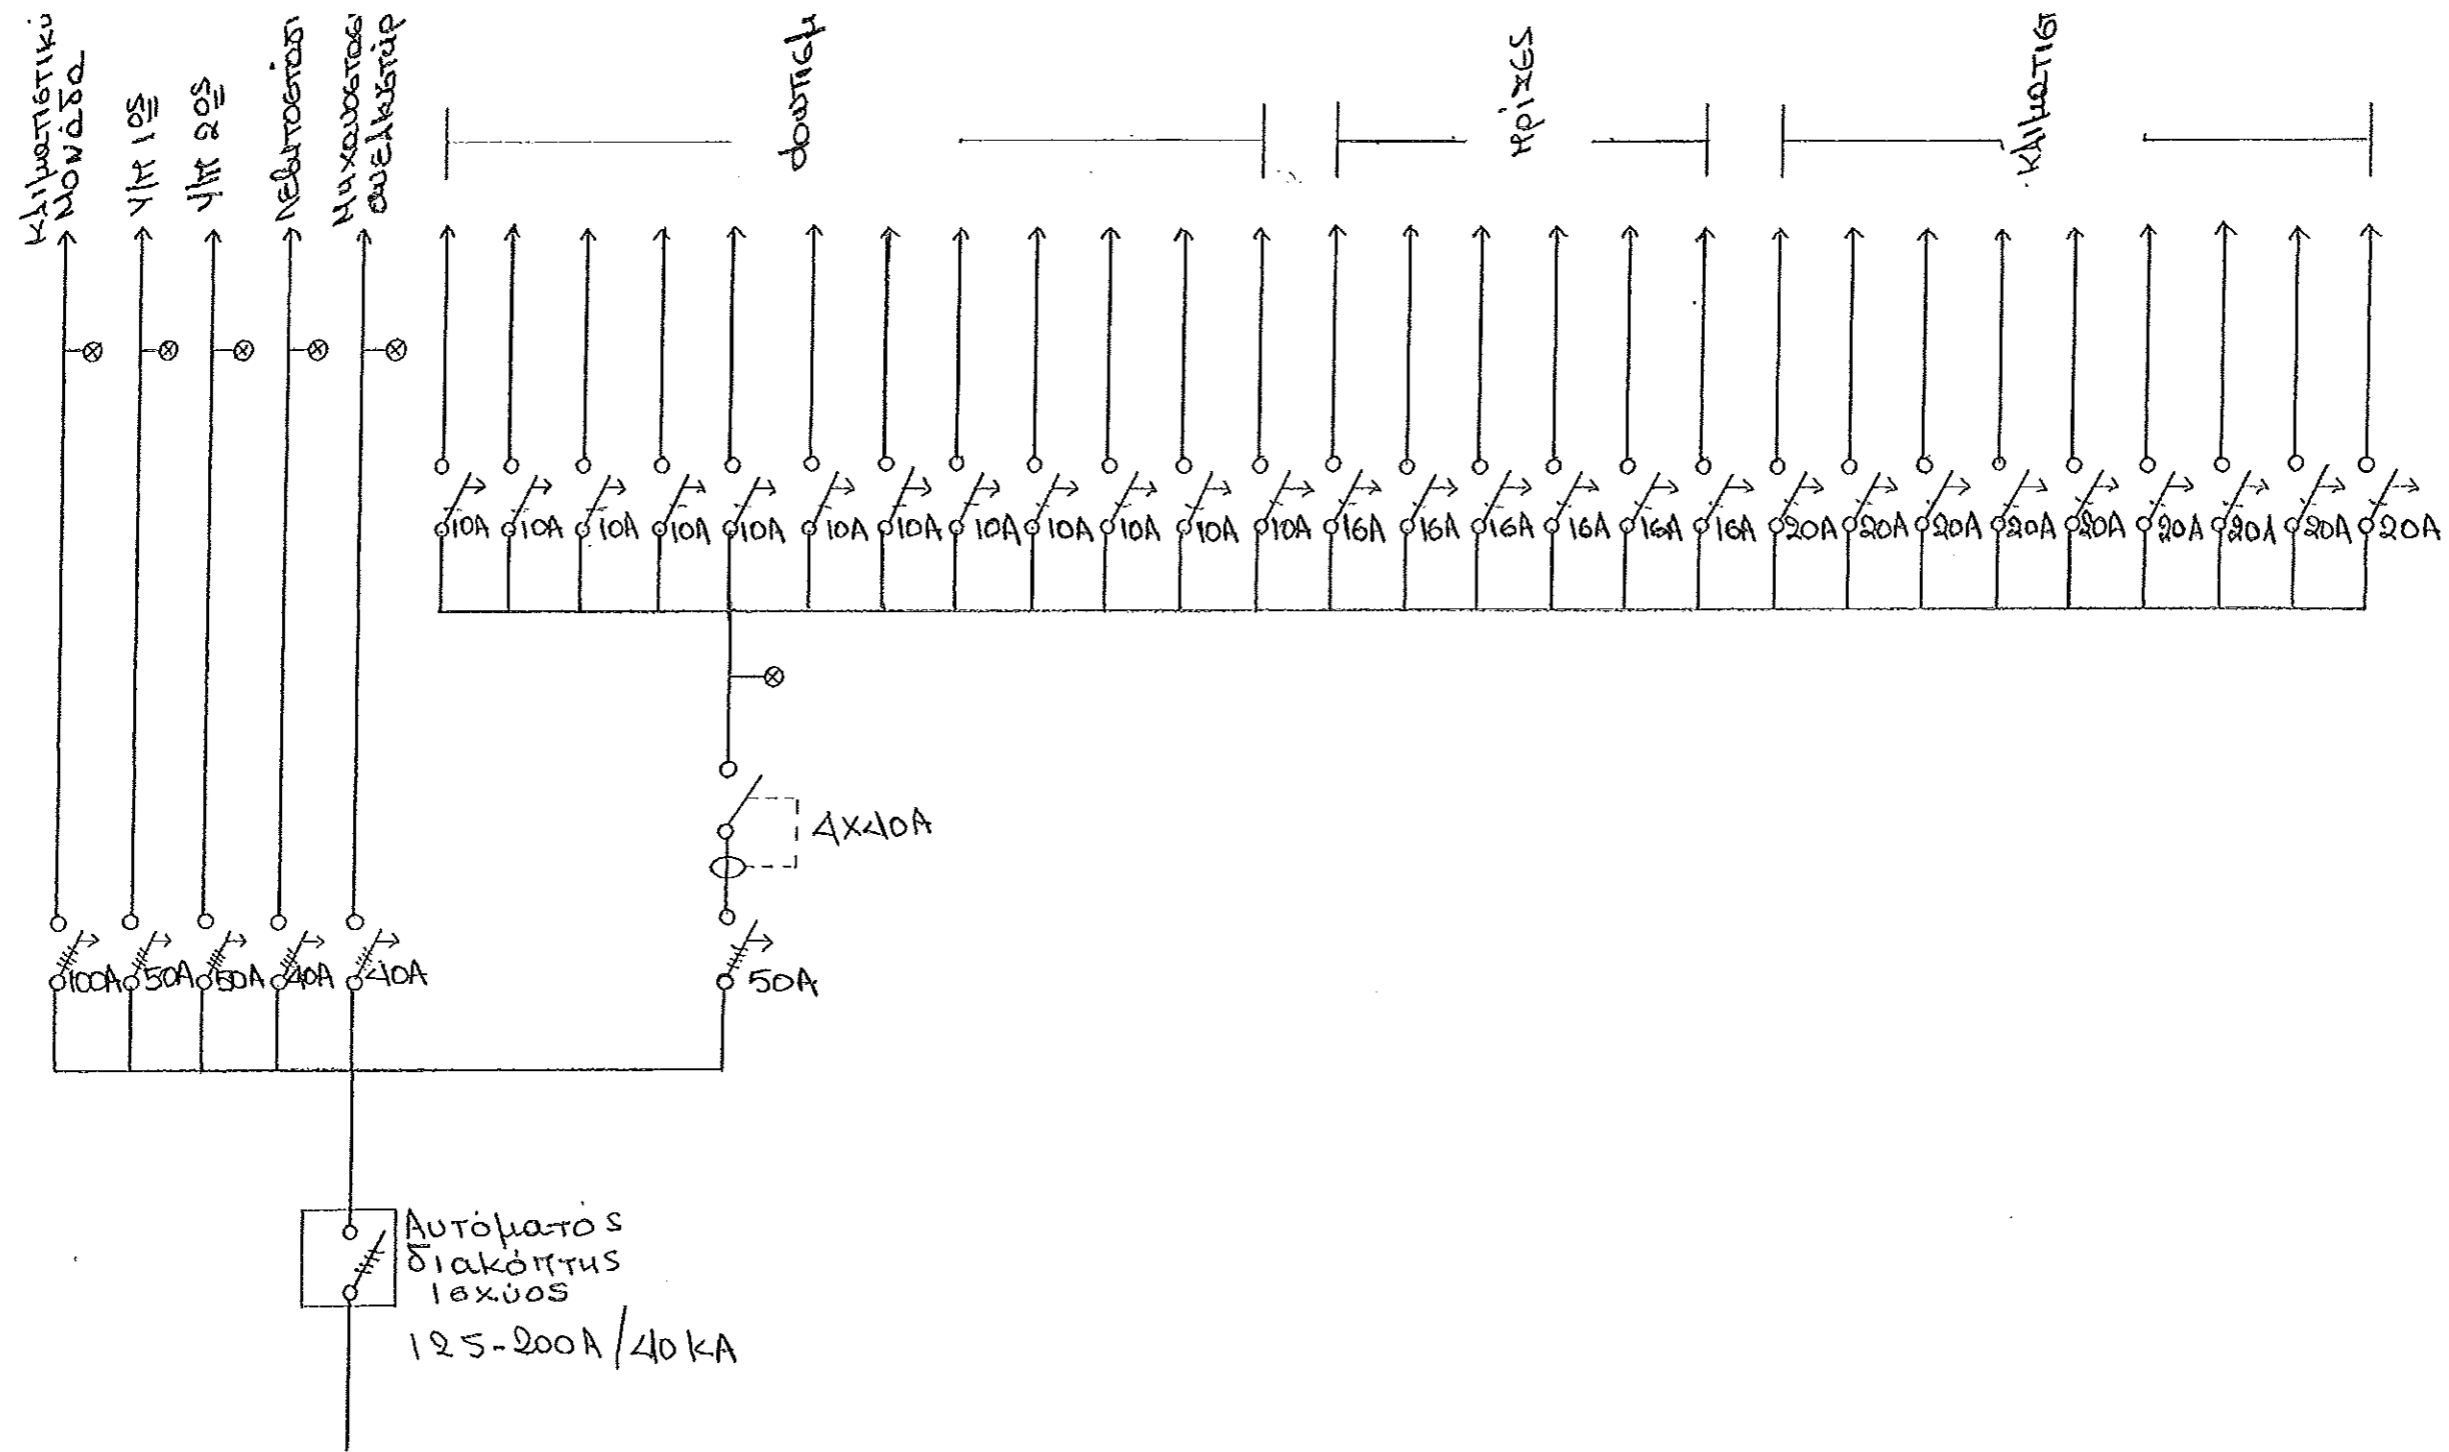

Μινασ Σεβαστοπούλου